


新宿シアター・ミラクル 断面図・正面図

[断面図] 劇場入口側から舞台上手側を見た図面です

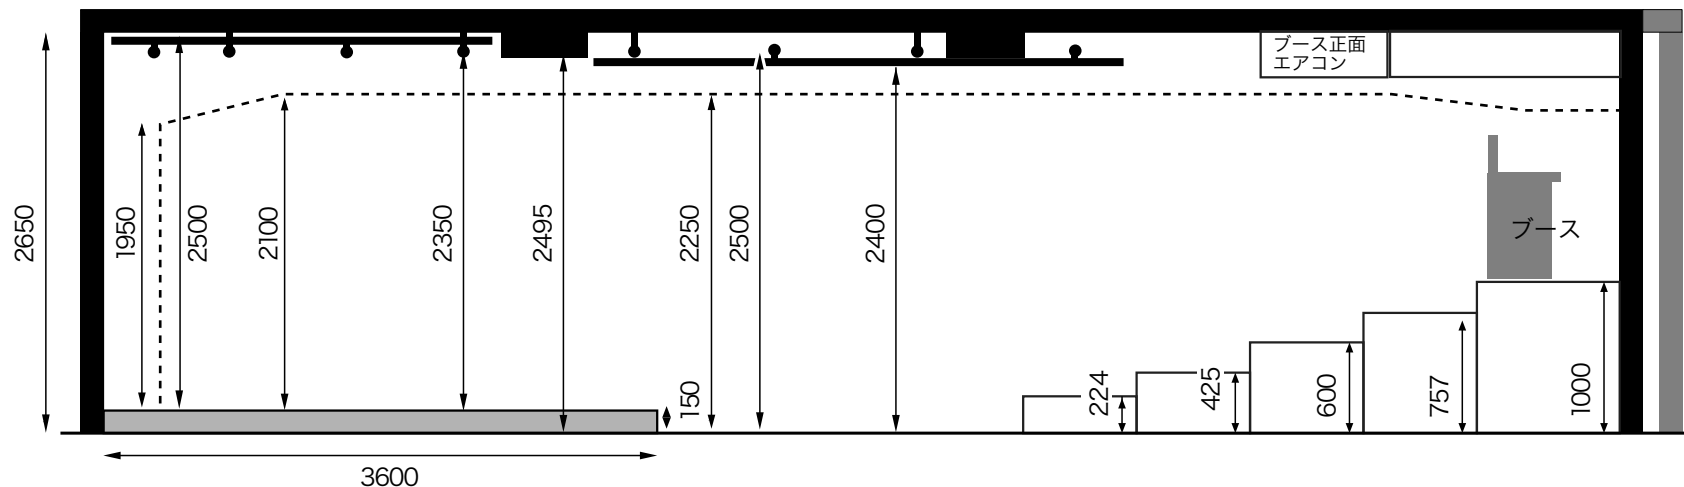

[正面図] 客席側から舞台を見た図面です



※壁の凹凸や梁の位置は上下で左右非対称であり図面で現しにくい細かな凹凸もあるため、厳密な数値が必要な場合は下見にて計測してください。

※設備増強と補修のため予告なしに変更になる場合がございます。最新の情報はシアター・ミラクル事務所までお問い合わせください。TEL.03-5155-0788 bureau@t-miracle.jp